

Regelplan B I / 17 - modifiziert -

Sperrung einer Straße

Anlage 01
zur Anordnung vom: 11.07.2018
Az.: 3510.7-3/155-18

Ort: Ostseebad Binz
Straße: Schwedenstraße

Maßnahme: Verlegung Rohrleitung

Straßenverkehrsbehörde



Abstimmung bzw. Info an alle
Anwohner !!!

Querabsperungen im Bereich
der Arbeitsstelle durch Absperr-
schranken [H=250 mm]
Mindestens 5 rote Warnleuchten
(Vollsperrungen)

Baugrube ist gesondert zu sichern

Die Fußgänger sind sicher an
der Baustelle vorbei zu leiten.

Einbahnstraßenregelung durch
Ableben bzw. Abdecken der
VZ aufheben!!!

Reg.-Nr.: 2018B00773 Blatt: 1


Baubeginn: 16.07.2018

Bauende: 19.07.2018

Ortsteil:

Ort, Straße: Ostseebad Binz
Schwedenstraße

Firma: Bornhöft
Garten- Landsch.- Tiefbau GmbH

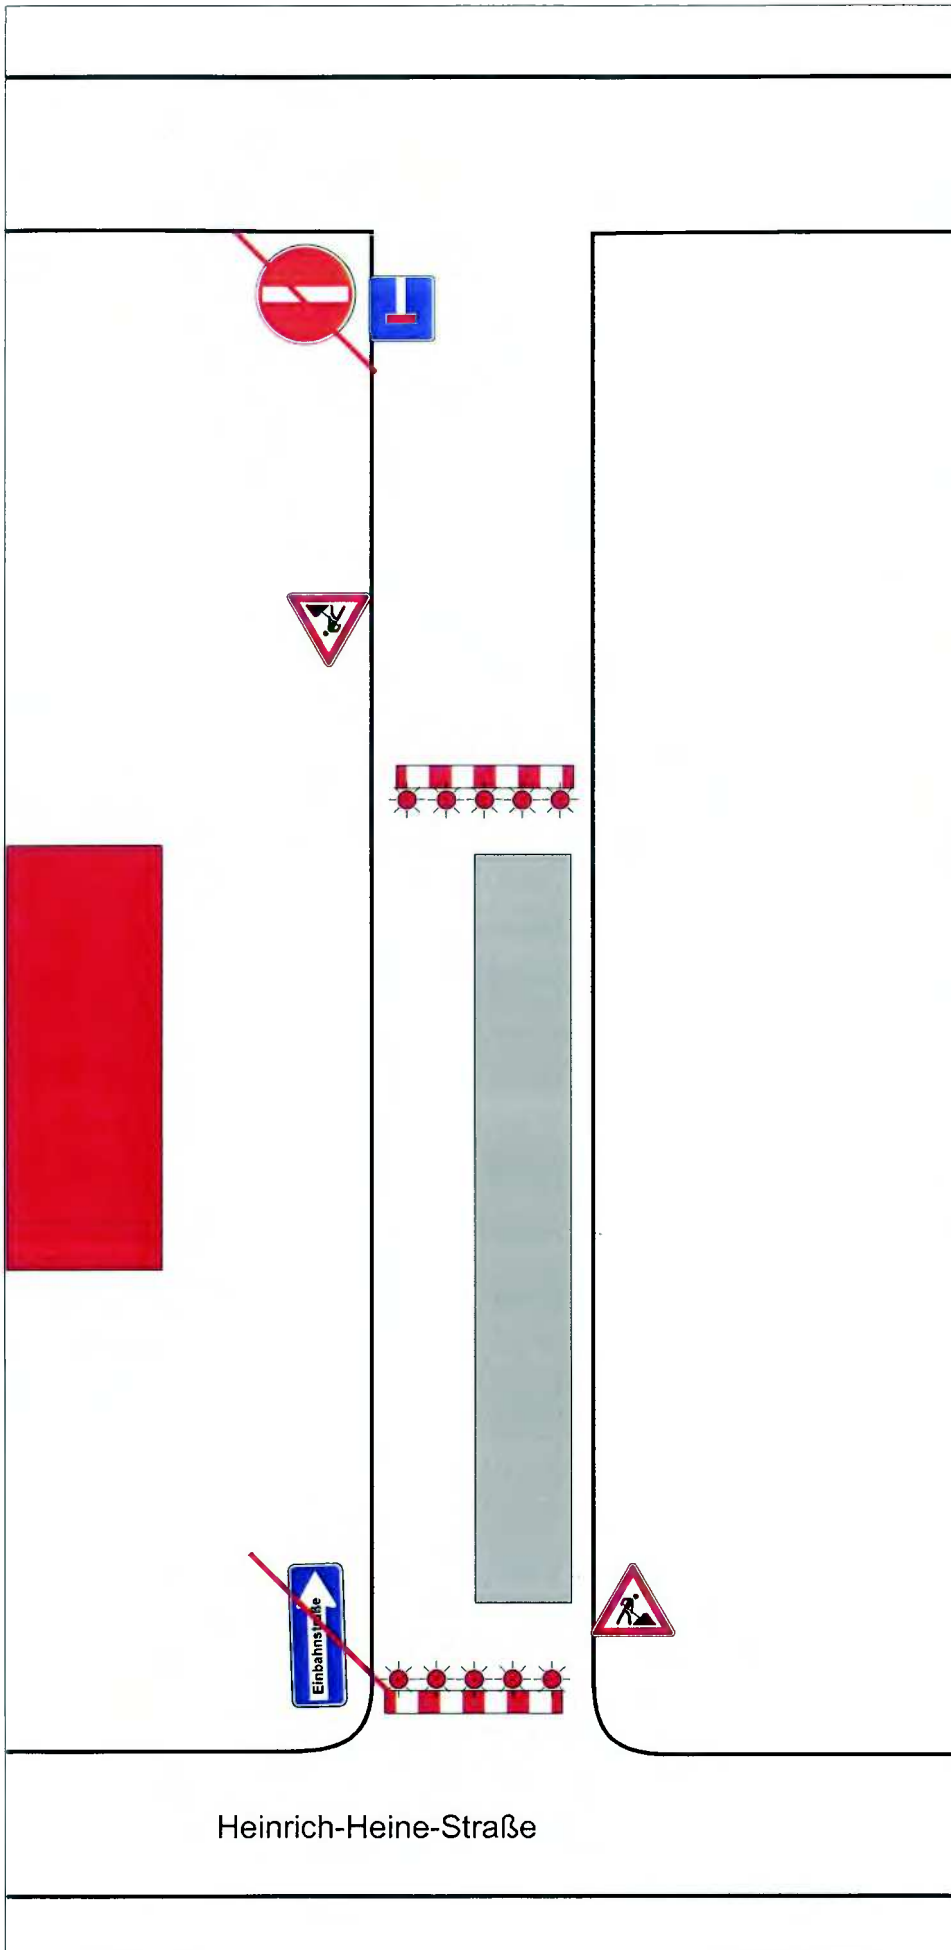

Heinrich-Heine-Straße