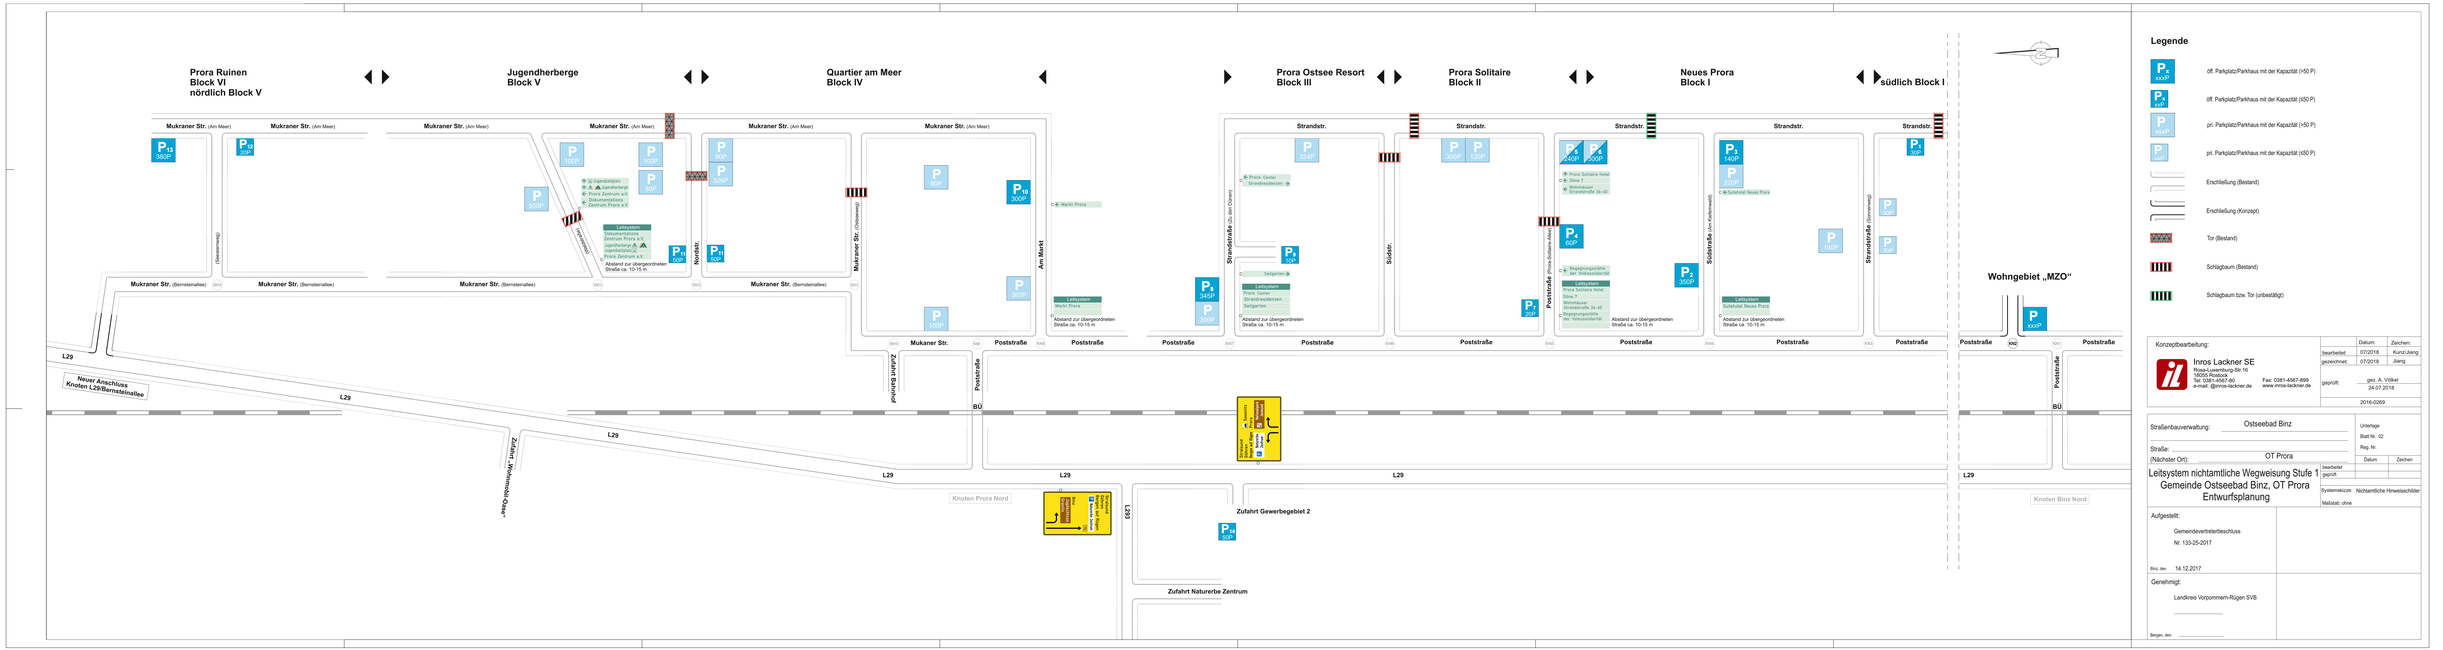

Legende

- öff. Parkplatz/Parkhaus mit der Kapazität (>50 P)
- öff. Parkplatz/Parkhaus mit der Kapazität (≤50 P)
- pri. Parkplatz/Parkhaus mit der Kapazität (>50 P)
- pri. Parkplatz/Parkhaus mit der Kapazität (≤50 P)
- Erschließung (Bestand)
- Erschließung (Konzept)
- Tor (Bestand)
- Schlagbaum (Bestand)
- Schlagbaum bzw. Tor (unbestätigt)

Konzeptbearbeitung:

Inros Lackner SE
Rosa-Luxemburg-Str.18
18055 Rostock
Tel.: 0381-4567-80
Fax: 0381-4567-899
e-mail: @inros-lackner.de
www.inros-lackner.de

	Datum:	Zeichen:
bearbeitet:	07/2018	Kunz/Jang
gezeichnet:	07/2018	Jang
geprüft:	gez. A. Völkel 24.07.2018	
	2016-0269	

Straßenbauverwaltung: Ostseebad Binz

Straße:

(Nächster Ort): OT Prora

Unterlage
Blatt Nr. 02
Reg. Nr.

	Datum	Zeichen
bearbeitet		
geprüft		

Systemskizze: Nichtamtliche Hinweisschilder

Maßstab: ohne

Leitsystem nichtamtliche Wegweisung Stufe 1
Gemeinde Ostseebad Binz, OT Prora
Entwurfsplanung

Aufgestellt:
Gemeindevertreterbeschluss
Nr. 133-25-2017
Binz, den 14.12.2017

Genehmigt:
Landkreis Vorpommern-Rügen SVB
Bergen, den