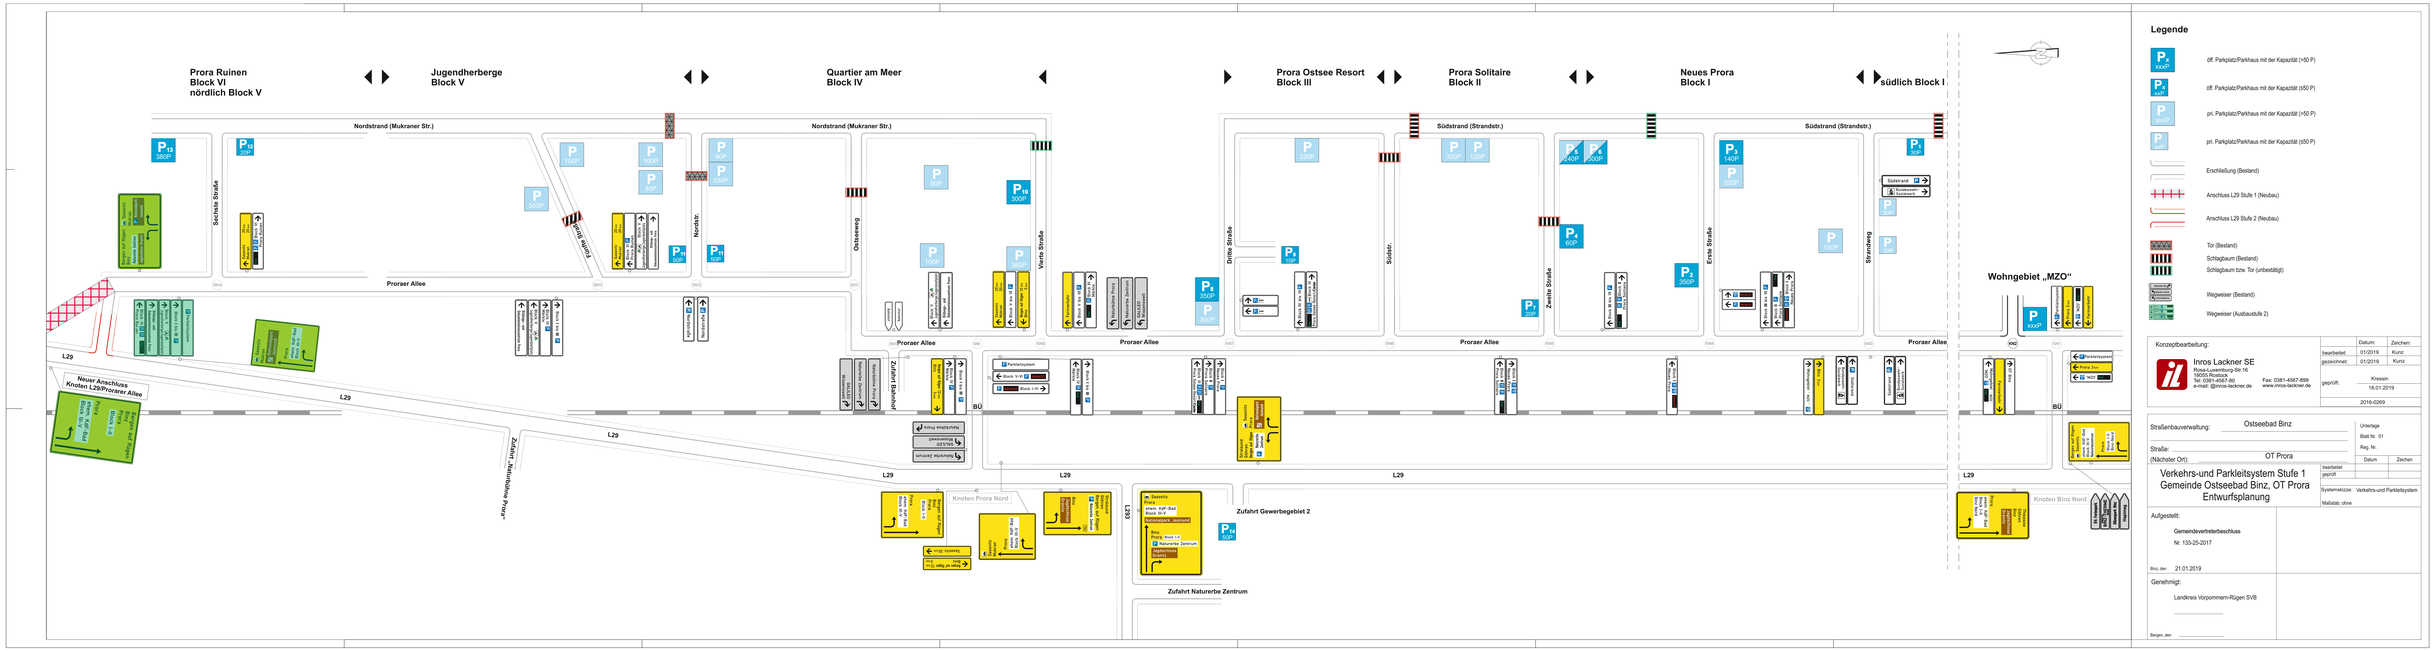

Konzeptbearbeitung:

Inros Lackner SE
Rosa-Luxemburg-Str.18
18055 Rostock
Tel.: 0381-4567-80
Fax: 0381-4567-899
e-mail: @inros-lackner.de
www.inros-lackner.de

	Datum:	Zeichen:
bearbeitet:	01/2019	Kunz
gezeichnet:	01/2019	Kunz
geprüft:	Kressin	
	18.01.2019	

2016-0269

Straßenbauverwaltung: Ostseebad Binz

Straße:

(Nächster Ort): OT Prora

Unterlage
Blatt Nr. 01
Reg. Nr.

Verkehrs-und Parkleitsystem Stufe 1 Gemeinde Ostseebad Binz, OT Prora Entwurfsplanung

	Datum	Zeichen
bearbeitet:		
geprüft:		

Systemskizze: Verkehrs-und Parkleitsystem

Maßstab: ohne

Aufgestellt:

Gemeindevertreterbeschluss

Nr.: 133-25-2017

Binz, den 21.01.2019

Genehmigt:

Landkreis Vorpommern-Rügen SVB

Bergen, den